

BUDYNEK A - 2 PIĘTRO MIESZKANIE A-2-5




przedpokój: **4,4 m²**

pokój dzienny z AK: **30,55 m²**

łazienka: **5,95 m²**

sypialnia: **9,10 m²**

POWIERZCHNIA MIESZKANIA: 50.00 m²

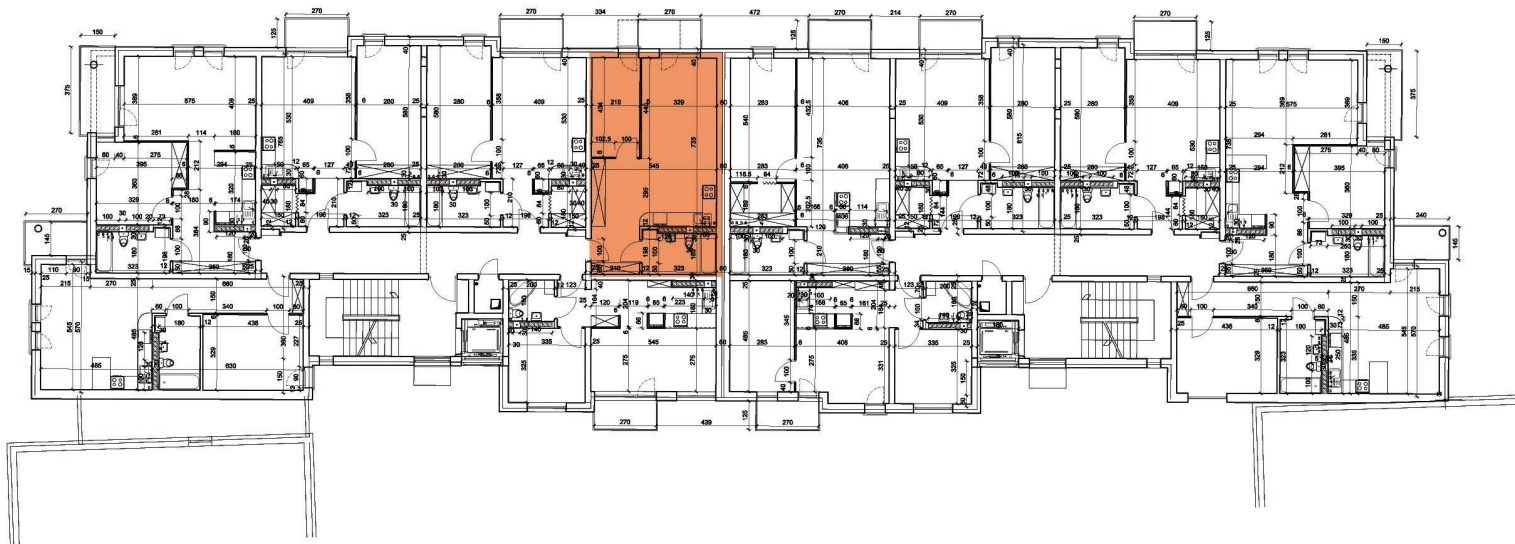

BIURO
SPRZEDAŻY

Na placu budowy Słonecznego
Osiedla
ul. Trzebiatowska, 78-100 Kołobrzeg
tel.: (+48) 94 71 36 052
fax: (+48) 94 35 11 562
mobile: 664 135 503
mobile: 664 029 913
mobile: 664 135 425
mail: osiedlesloneczne1@wp.pl
Godziny otwarcia
poniedziałek-piątek 8:00 -16:00
sobota 9:00 -13:00

DEVELOPER

ZUGIK PRYZMAT
NIP 573-012-12-04
REGON 150520507
e-mail: zugik.pryzmat@neostrada.pl

OSIEDLE
SŁONECZNE

ul. Trzebiatowska / 1-go Maja
78-100 Kołobrzeg
www.sloneczne-osiedle.pl