

BUDYNEK A - 1 PIĘTRO MIESZKANIE A-1-5




przedpokój: **4,4 m<sup>2</sup>**

pokój dzienny z AK: **30,55 m<sup>2</sup>**

łazienka: **5,95 m<sup>2</sup>**

sypialnia: **9,10 m<sup>2</sup>**

**POWIERZCHNIA MIESZKANIA: 50.00 m<sup>2</sup>**

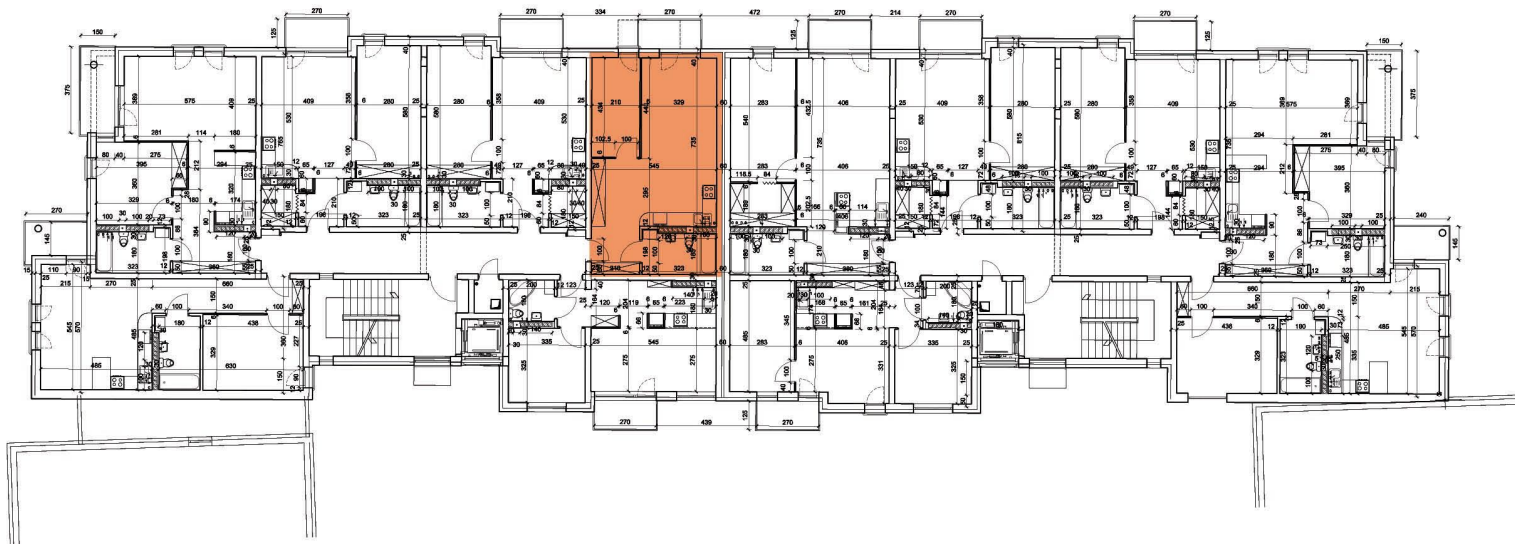

BIURO  
SPRZEDAŻY

Na placu budowy Słonecznego  
Osiedla  
ul. Trzebiatowska, 78-100 Kołobrzeg  
tel.: (+48) 94 71 36 052  
fax: (+48) 94 35 11 562  
mobile: 664 135 503  
mobile: 664 029 913  
mobile: 664 135 425  
mail: [osiedlesloneczne1@wp.pl](mailto:osiedlesloneczne1@wp.pl)  
**Godziny otwarcia**  
poniedziałek-piątek 8:00 -16:00  
sobota 9:00 -13:00

DEVELOPER

ZUGIK PRYZMAT  
NIP 573-012-12-04  
REGON 150520507  
e-mail: [zugik.pryzmat@neostrada.pl](mailto:zugik.pryzmat@neostrada.pl)

OSIEDLE  
SŁONECZNE

ul. Trzebiatowska / 1-go Maja  
78-100 Kołobrzeg  
[www.sloneczne-osiedle.pl](http://www.sloneczne-osiedle.pl)