

BUDYNEK A

3_b

4_b


5_b

7_b

WEŁNA MINERALNA

A_b

B_b

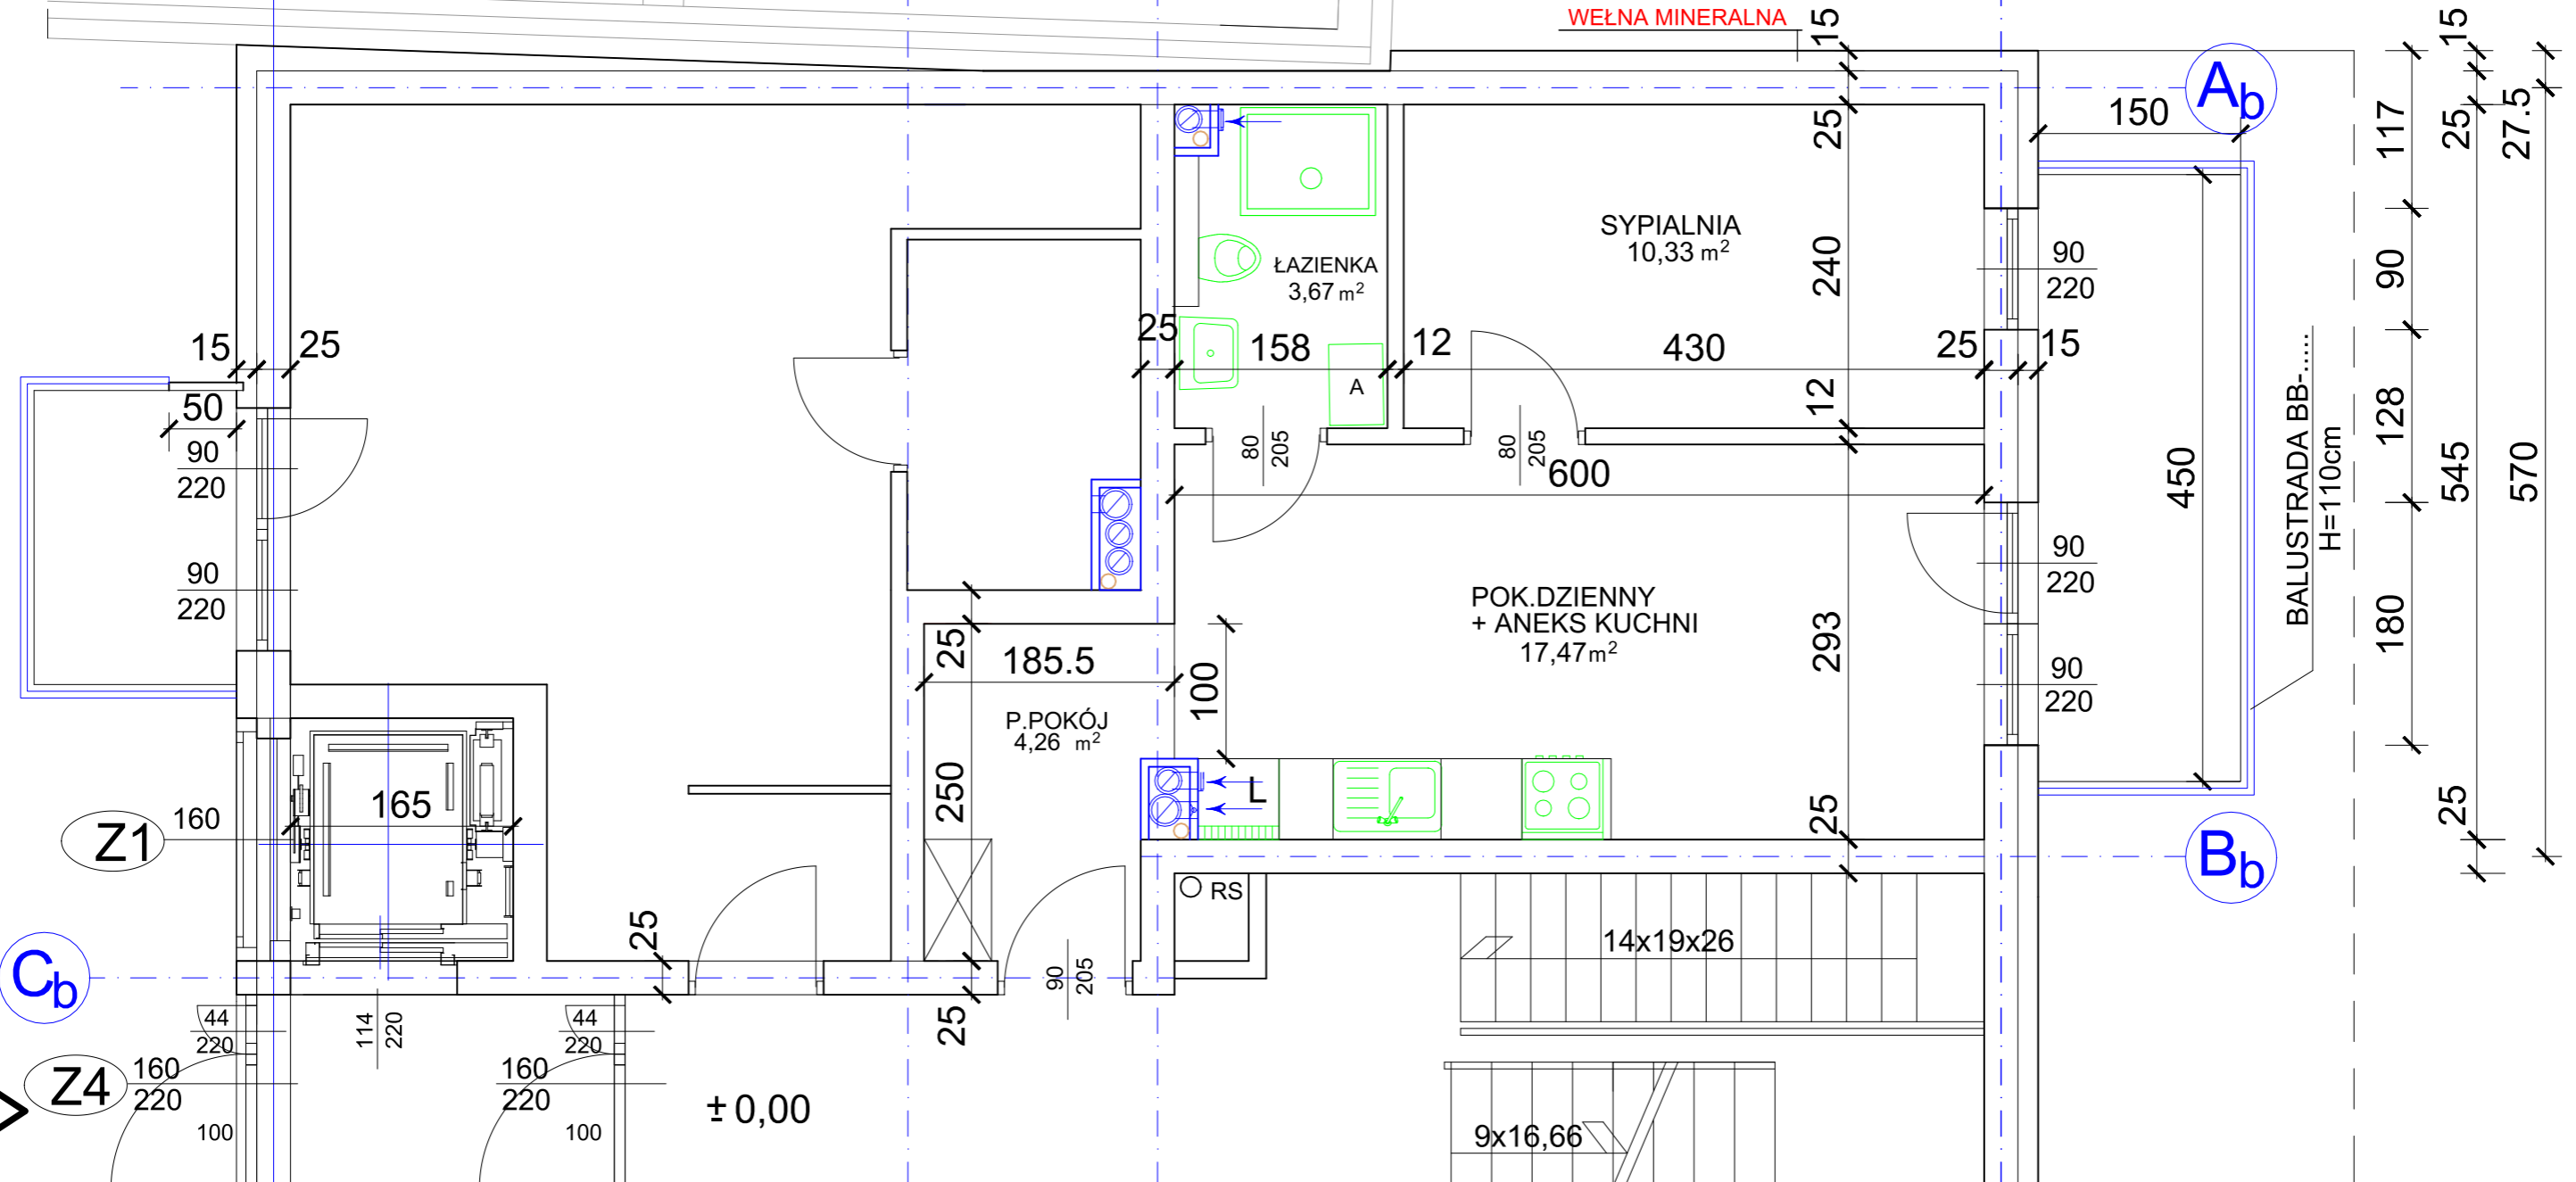

MIESZKANIE B2.0
35,73 m² L

SKALA 1:50
PARTER