

93,02 m²

740
Ściana żelbet.
wg proj.konstr.

1265

210 FASADA
300

100 FASADA
300

-0,02

110
220

430 FASADA
300

155

275 FASADA
300

PODCIEŃ

1,5%


275 FASADA
300

-0,02

±0,00=5,20

545 FASADA
300

LOKAL USŁUGOWY 1
139,10 m²
SKALA 1:50
PARTER

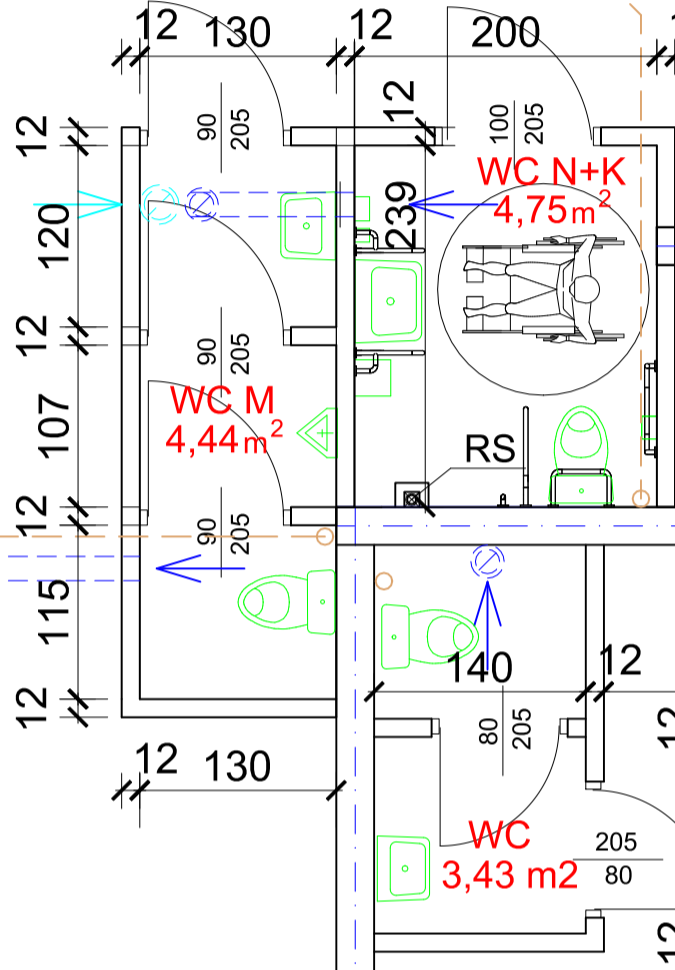

WC N+K
4,75 m²

WC M
4,44 m²

WC
3,43 m²

Komunikacja
5,53 m²

27,93 m²

Ściana żelbet.
wg proj.konstr.

Ściana żelbet.
wg proj.konstr.